

### Auditorio / Auditorium

- Auditorio conferencias

### Pabellón 5

- Espacio de conexión

### Pabellón 5a

- Zona de speakers

### Pabellón 6

- Piso 1**
  - Talleres
  - Rueda de Negocios
  - Auditorio 5 - 6
  - Zona Coworking
- Piso 2**
  - Auditorio del 1 al 4

### Pabellón 7

- Espacio 1

### Pabellón / Hall 8

- Piso 1**
  - Muestra Comercial
  - Zona Cammer
- Piso 2**
  - Auditorio Principal


### Plazoleta de Banderas

- Experiencia Tecnológica

### Plazoleta de comidas Food Court

## SERVICIOS / SERVICES

- |                       |                               |                              |               |                                  |
|-----------------------|-------------------------------|------------------------------|---------------|----------------------------------|
| Cajero automático ATM | Información Information Point | Primeros auxilios First Aids | Comida a paso | Punto de encuentro Meeting point |
| Baños WC              | Oficinas cofeterías           | Seguridad                    | Un break CAFE |                                  |

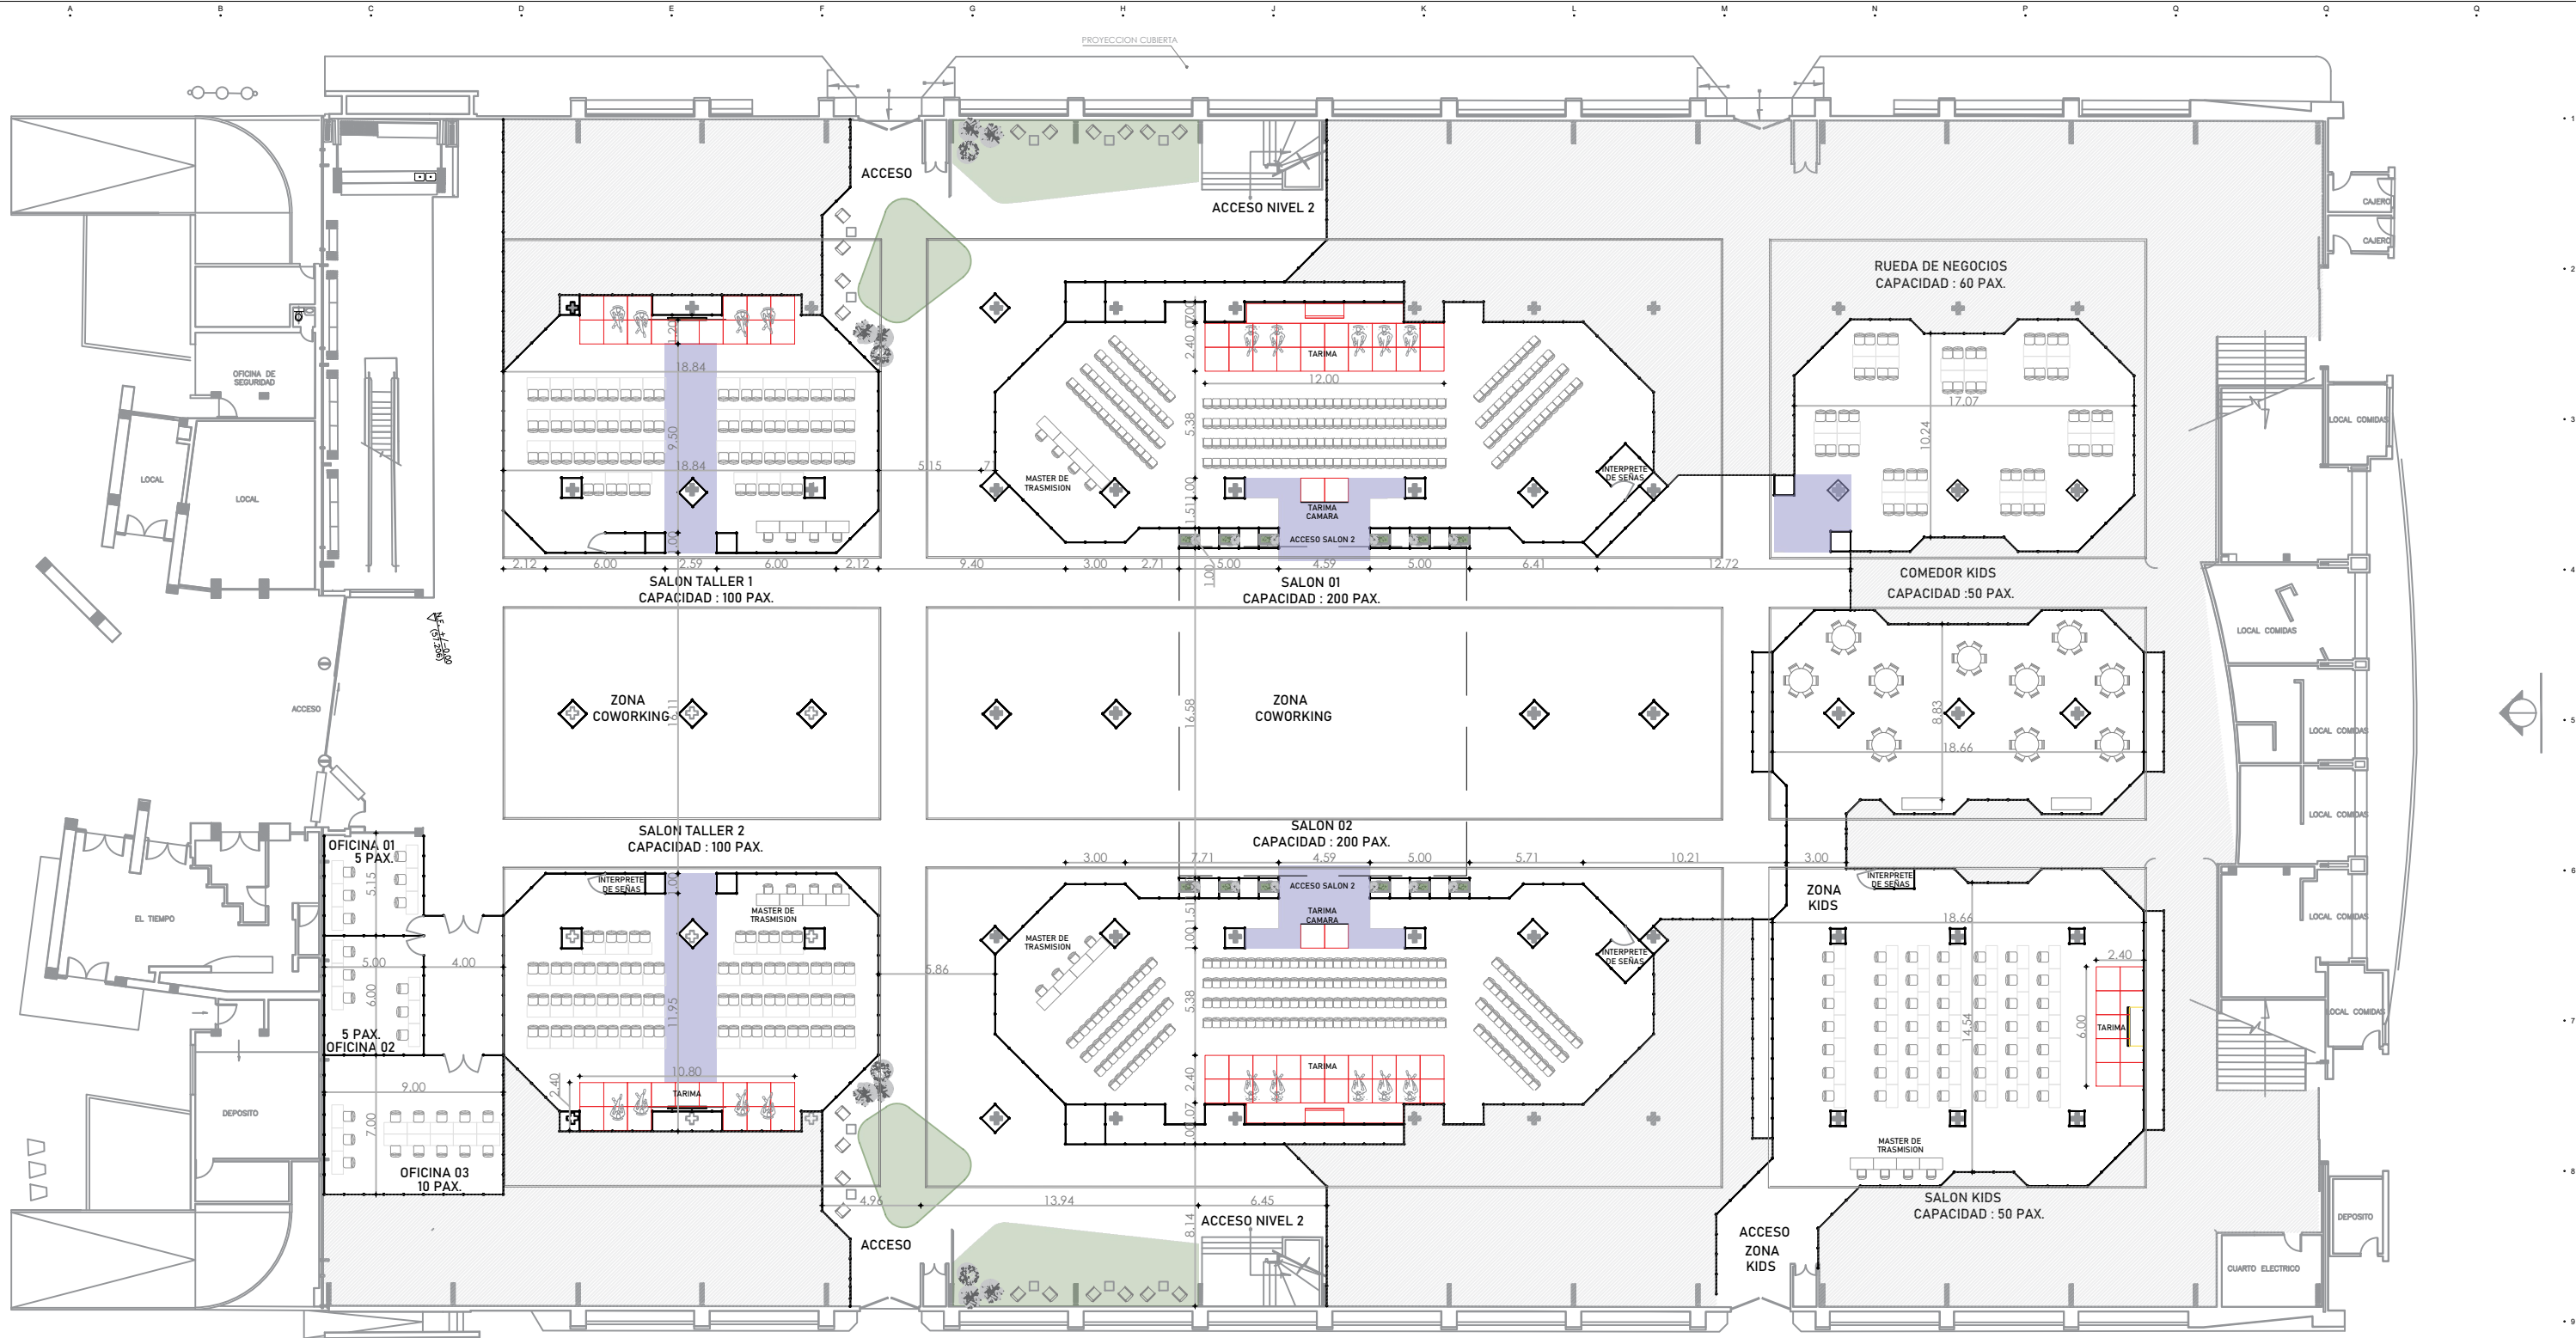

# Colombia 4.0

**NOTA:** estos planos están sujetos a cambios por parte del cliente puede sufrir algunas modificaciones por ende, es importante que antes del montaje el proveedor debe verificar medidas en sitio.



ESCALA:  
1:75

ACCESO ACAD:

DIBUJO AUTOCAD:  
Arq. Natalia Celeita M

FECHA:  
21 DE SEPTIEMBRE 2023

MODIFICACIONES:

NOTA 1  
ESTE ES UN PLANO DE REFERENCIA Y NO PUEDE SER UTILIZADO PARA COMERCIALIZAR


NOTA 2  
PLANO PENDIENTE DE APROBACIÓN POR EL DEPARTAMENTO TECNICO


A R E A S Mts2	
AREA BRUTA:	AREA UTIL EXHIBICION:
AREA NETA STANDS :	No. STANDS:
AREA NETA STANDS OCULTOS :	No. STANDS OCULTOS:
AREA TOTAL STANDS	No. TOTAL STANDS:

CONTIENE:  
Distribución básica de stands panelería Corferias

FECHA DEL EVENTO:  
29-30 DE NOVIEMBRE

PABELLON:  
**06.1**  
UNO

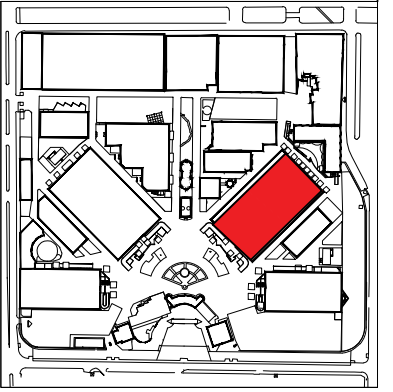

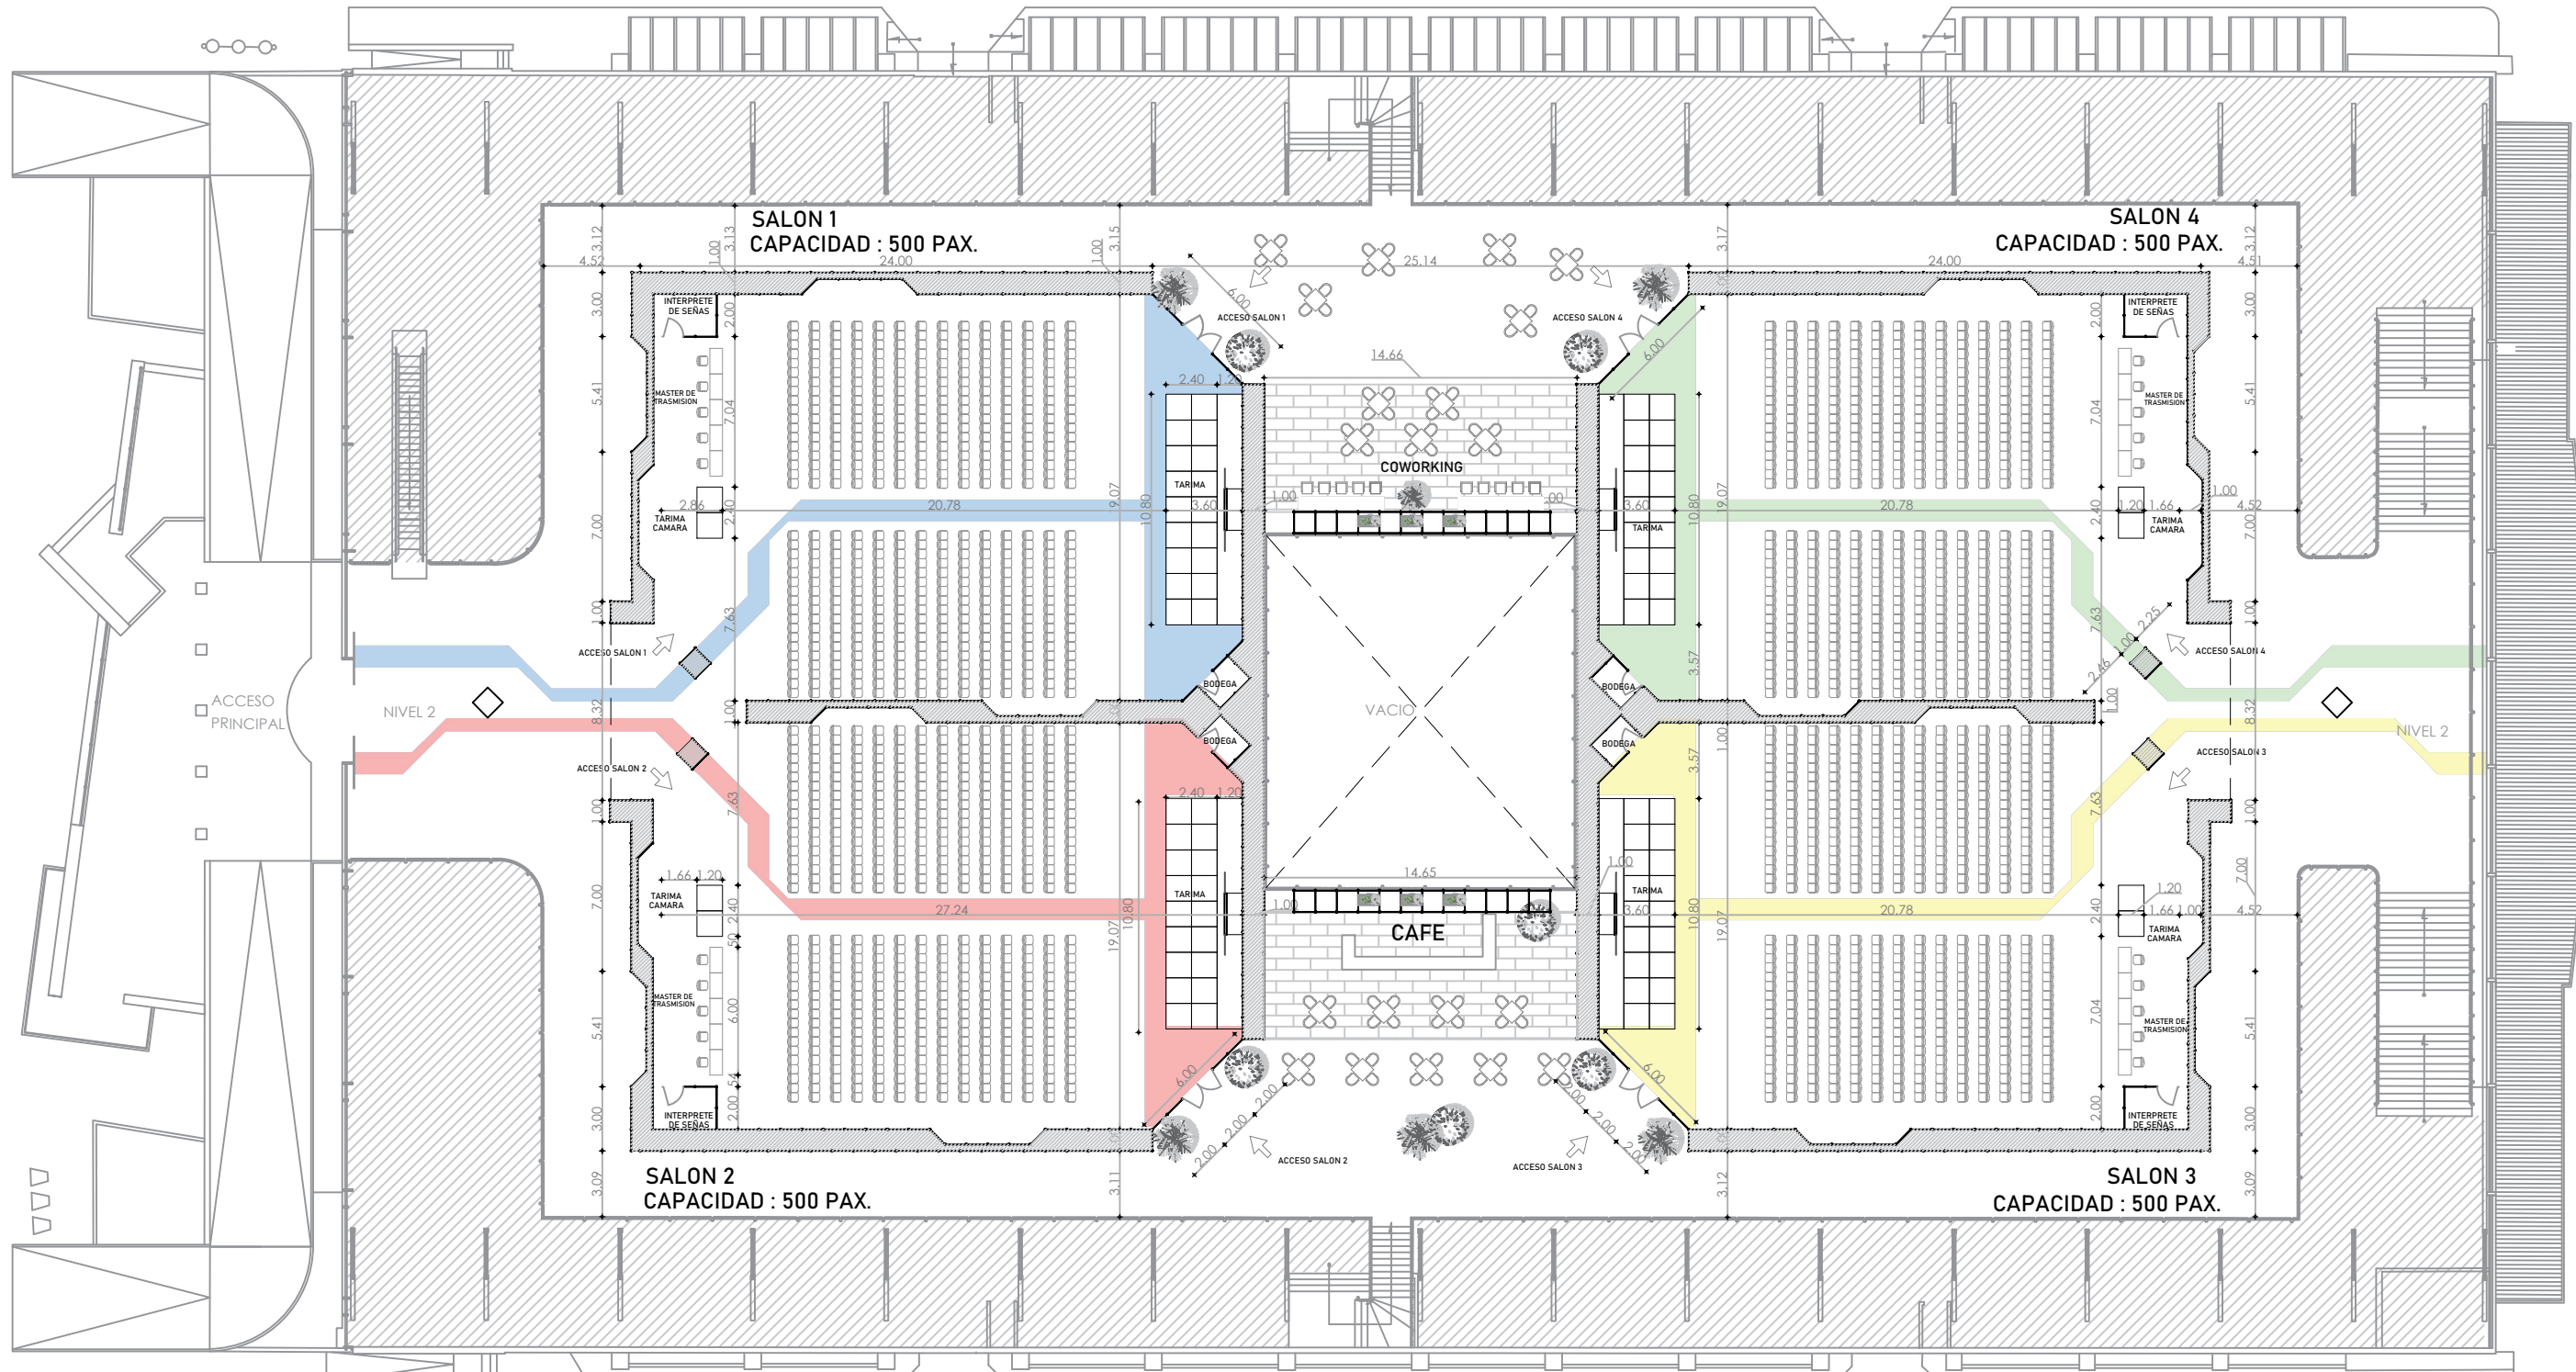

# Colombia 4.0



ESCALA:  
1:150

ACCESO ACAD:

DIBUJO AUTOCAD:  
Arq. Natalia Celeita M

FECHA:  
21 DE SEPTIEMBRE 2023

MODIFICACIONES:

NOTA 1  
ESTE ES UN PLANO DE REFERENCIA Y NO PUEDE SER UTILIZADO PARA COMERCIALIZAR


NOTA 2  
PLANO PENDIENTE DE APROBACION POR EL DEPARTAMENTO TECNICO


A R E A S Mts2	
AREA BRUTA:	AREA UTIL EXHIBICION:
AREA NETA STANDS :	No. STANDS:
AREA NETA STANDS OCULTOS :	No. STANDS OCULTOS:
AREA TOTAL STANDS	No. TOTAL STANDS:

CONTIENE:  
Distribución básica de stands panelería Corferias

FECHA DEL EVENTO:  
29-30 DE NOVIEMBRE

PABELLON:  
**6.2**  
UNO

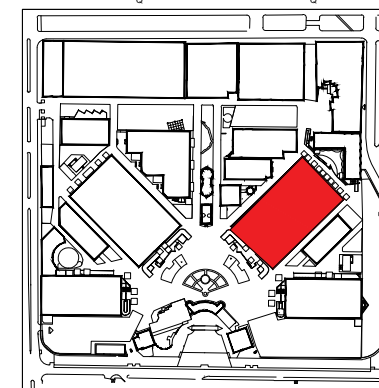

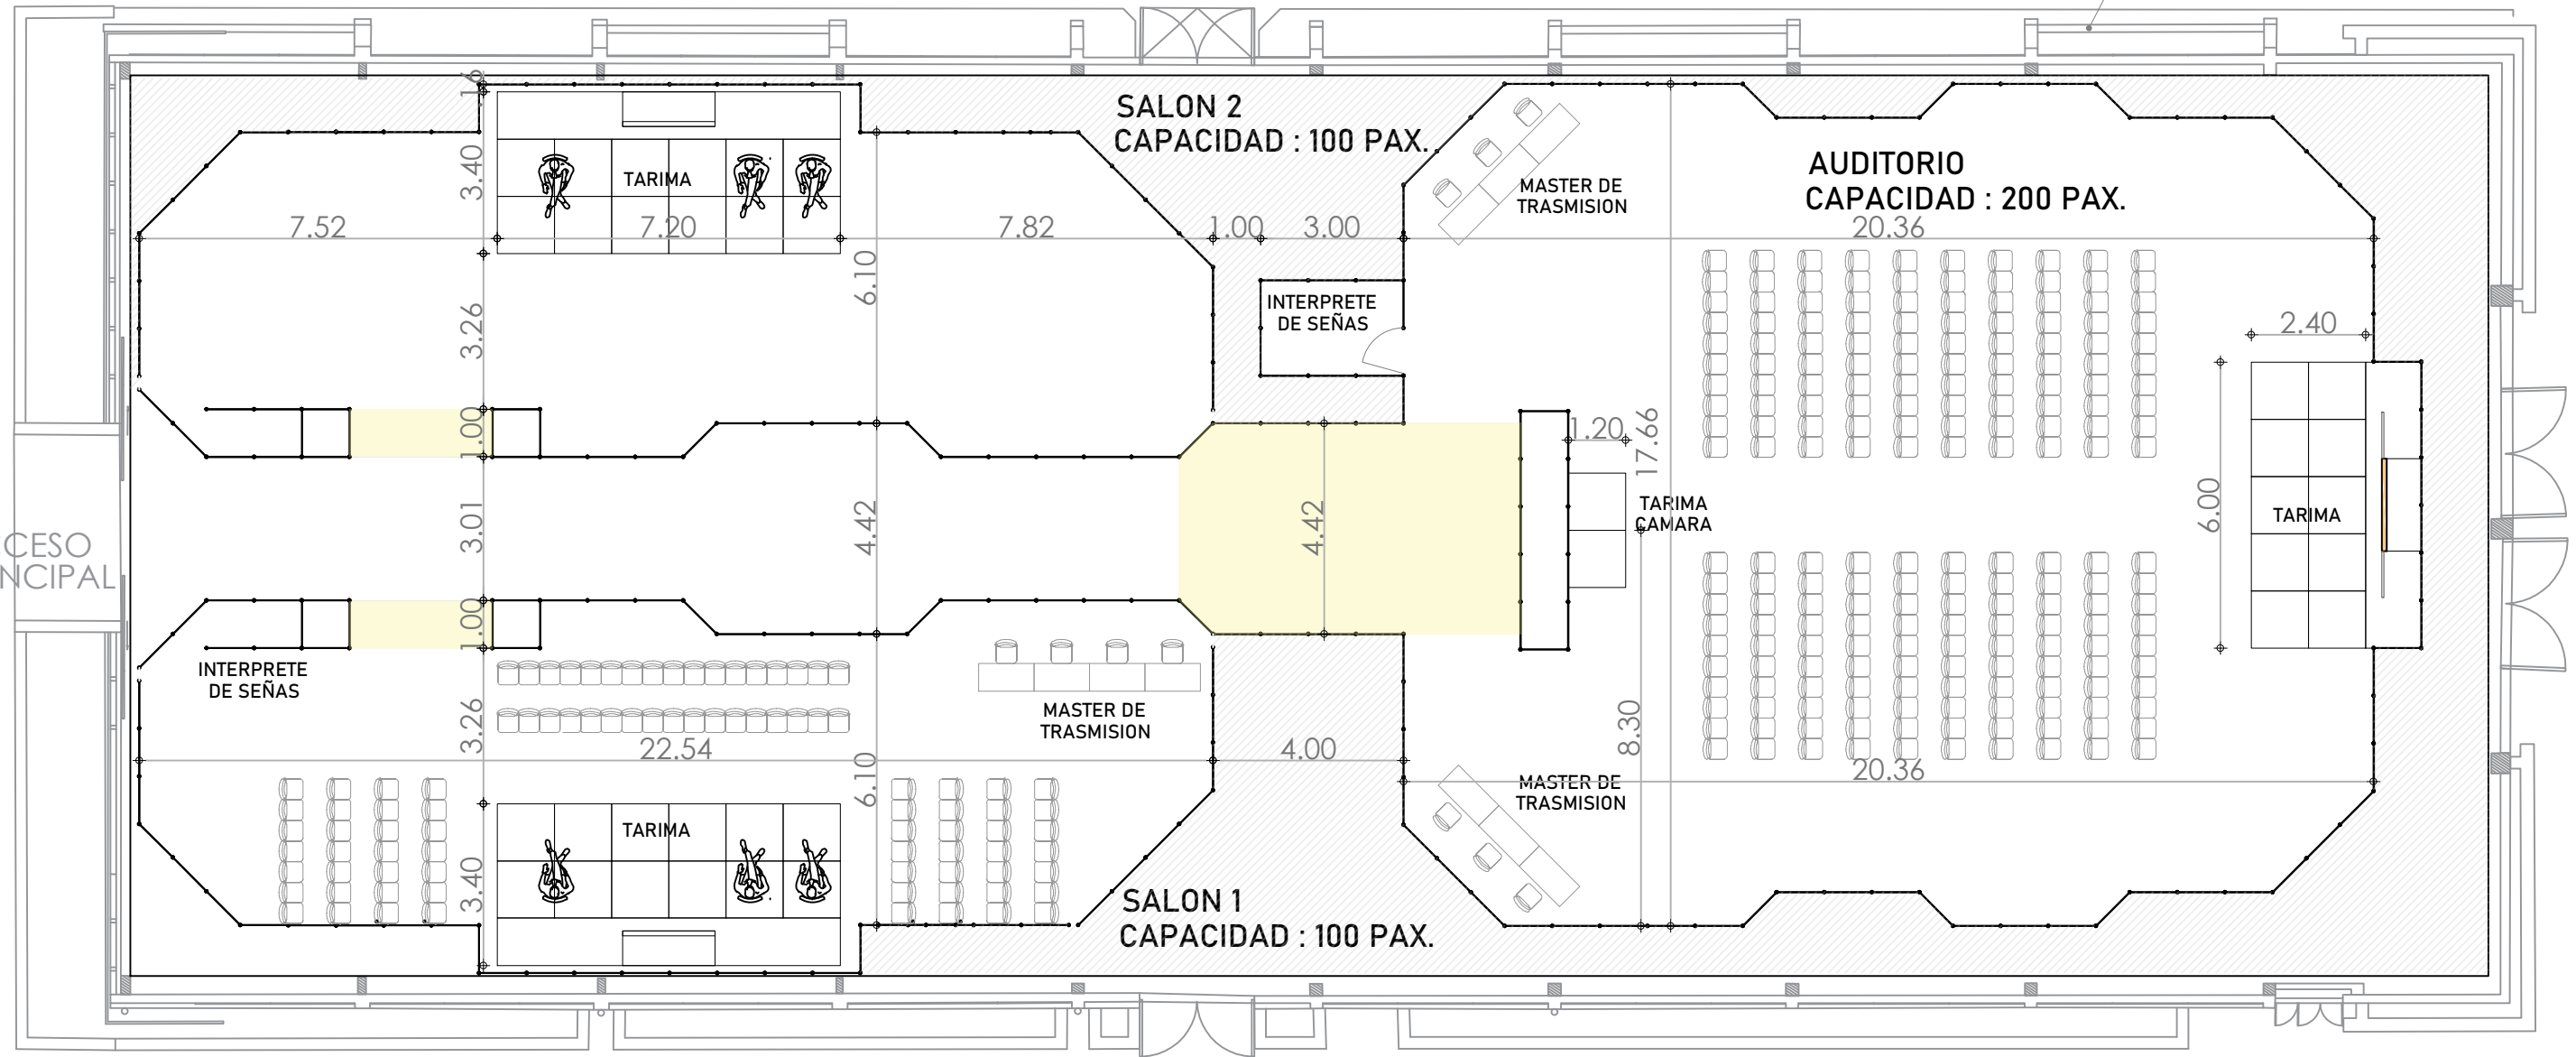

# Colombia 4.0



ESCALA:  
1:75

ACCESO ACAD:

DIBUJO AUTOCAD:  
Arq. Natalia Celeita M

FECHA:  
21 DE SEPTIEMBRE 2023

MODIFICACIONES:

NOTA 1  
ESTE ES UN PLANO DE REFERENCIA Y NO PUEDE SER UTILIZADO PARA COMERCIALIZAR


NOTA 2  
PLANO PENDIENTE DE APROBACIÓN POR EL DEPARTAMENTO TÉCNICO


A R E A S Mts2	
AREA BRUTA:	AREA UTIL EXHIBICION:
AREA NETA STANDS :	No. STANDS:
AREA NETA STANDS OCULTOS :	No. STANDS OCULTOS:
AREA TOTAL STANDS	No. TOTAL STANDS:

CONTIENE:  
Distribución básica de stands panelería Corferias

FECHA DEL EVENTO:  
29-30 DE NOVIEMBRE

PABELLON:  
**07**  
UNO

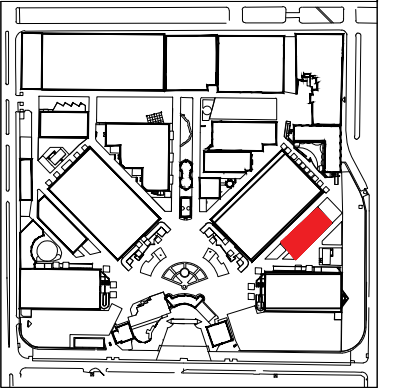

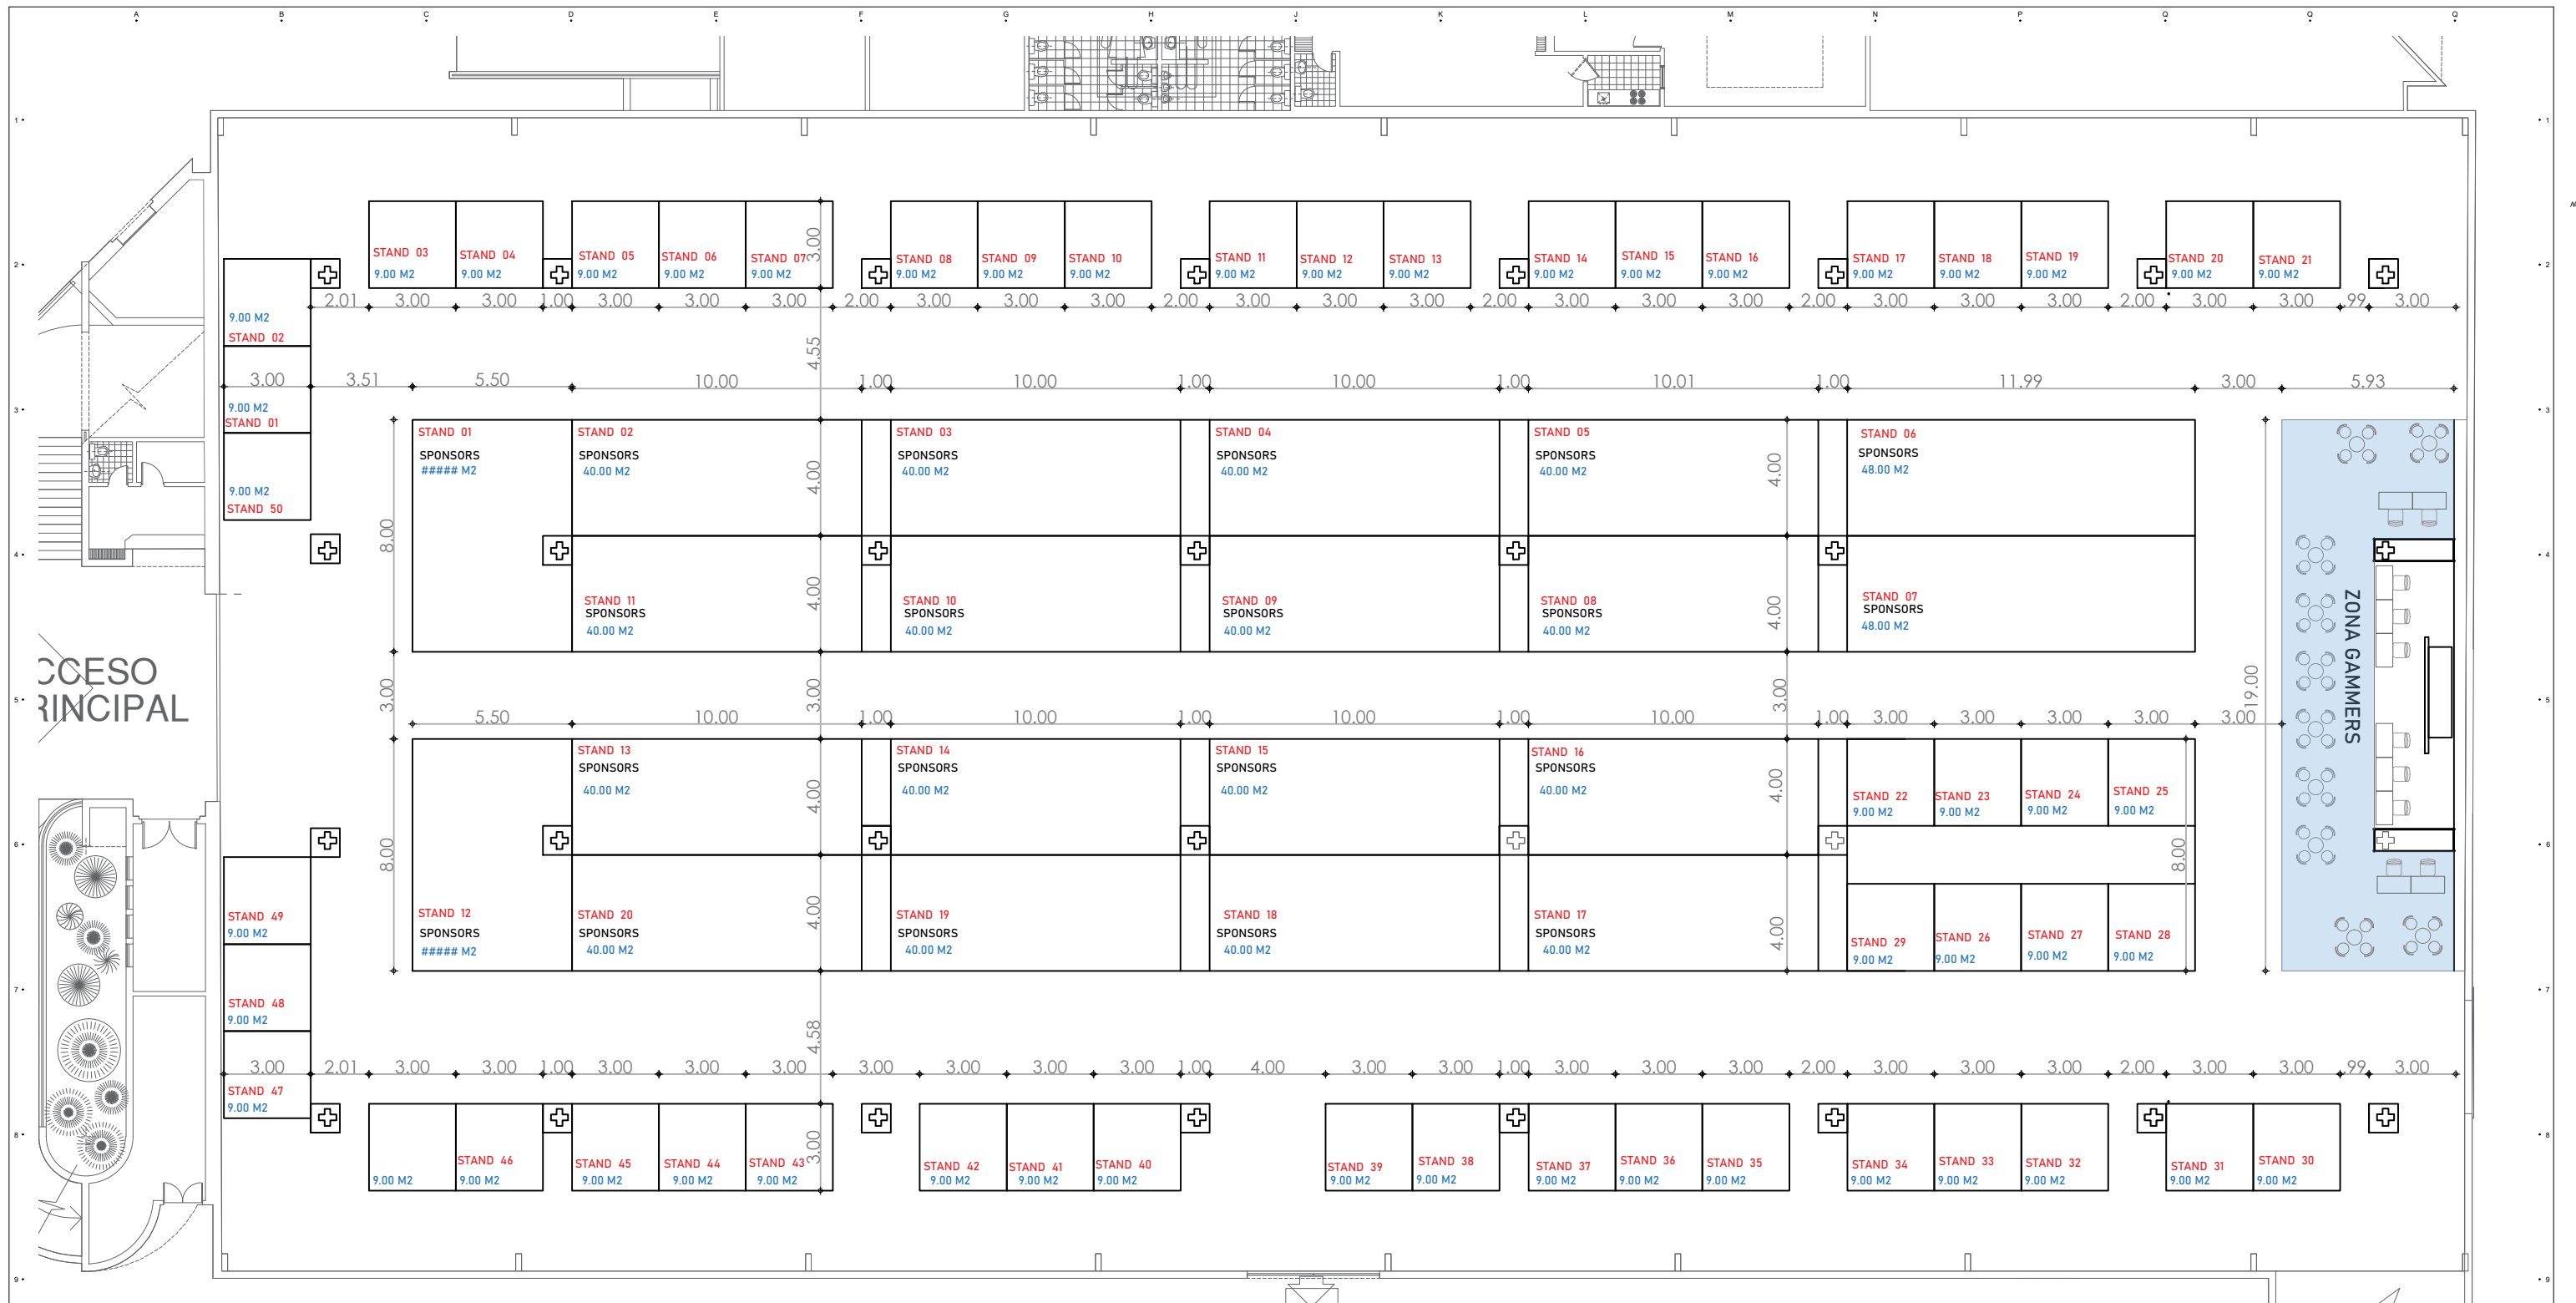

# Colombia 4.0

ESCALA:  
1:75

ACCESO ACAD:

DIBUJO AUTOCAD:  
Arq. Natalia Celeita M

FECHA:  
21 DE SEPTIEMBRE 2023

MODIFICACIONES:

NOTA 1  
ESTE ES UN PLANO DE REFERENCIA Y NO PUEDE SER UTILIZADO PARA COMERCIALIZAR

NOTA 2  
PLANO PENDIENTE DE APROBACION POR EL DEPARTAMENTO TECNICO

A R E A S Mts2	
AREA BRUTA:	AREA UTIL EXHIBICION:
AREA NETA STANDS :	No. STANDS:
AREA NETA STANDS OCULTOS :	No. STANDS OCULTOS:
AREA TOTAL STANDS	No. TOTAL STANDS:

CONTIENE:  
Distribución básica de stands panelería Corferias

FECHA DEL EVENTO:  
29-30 DE NOVIEMBRE

PABELLON:  
**08.1**  
UNO

